
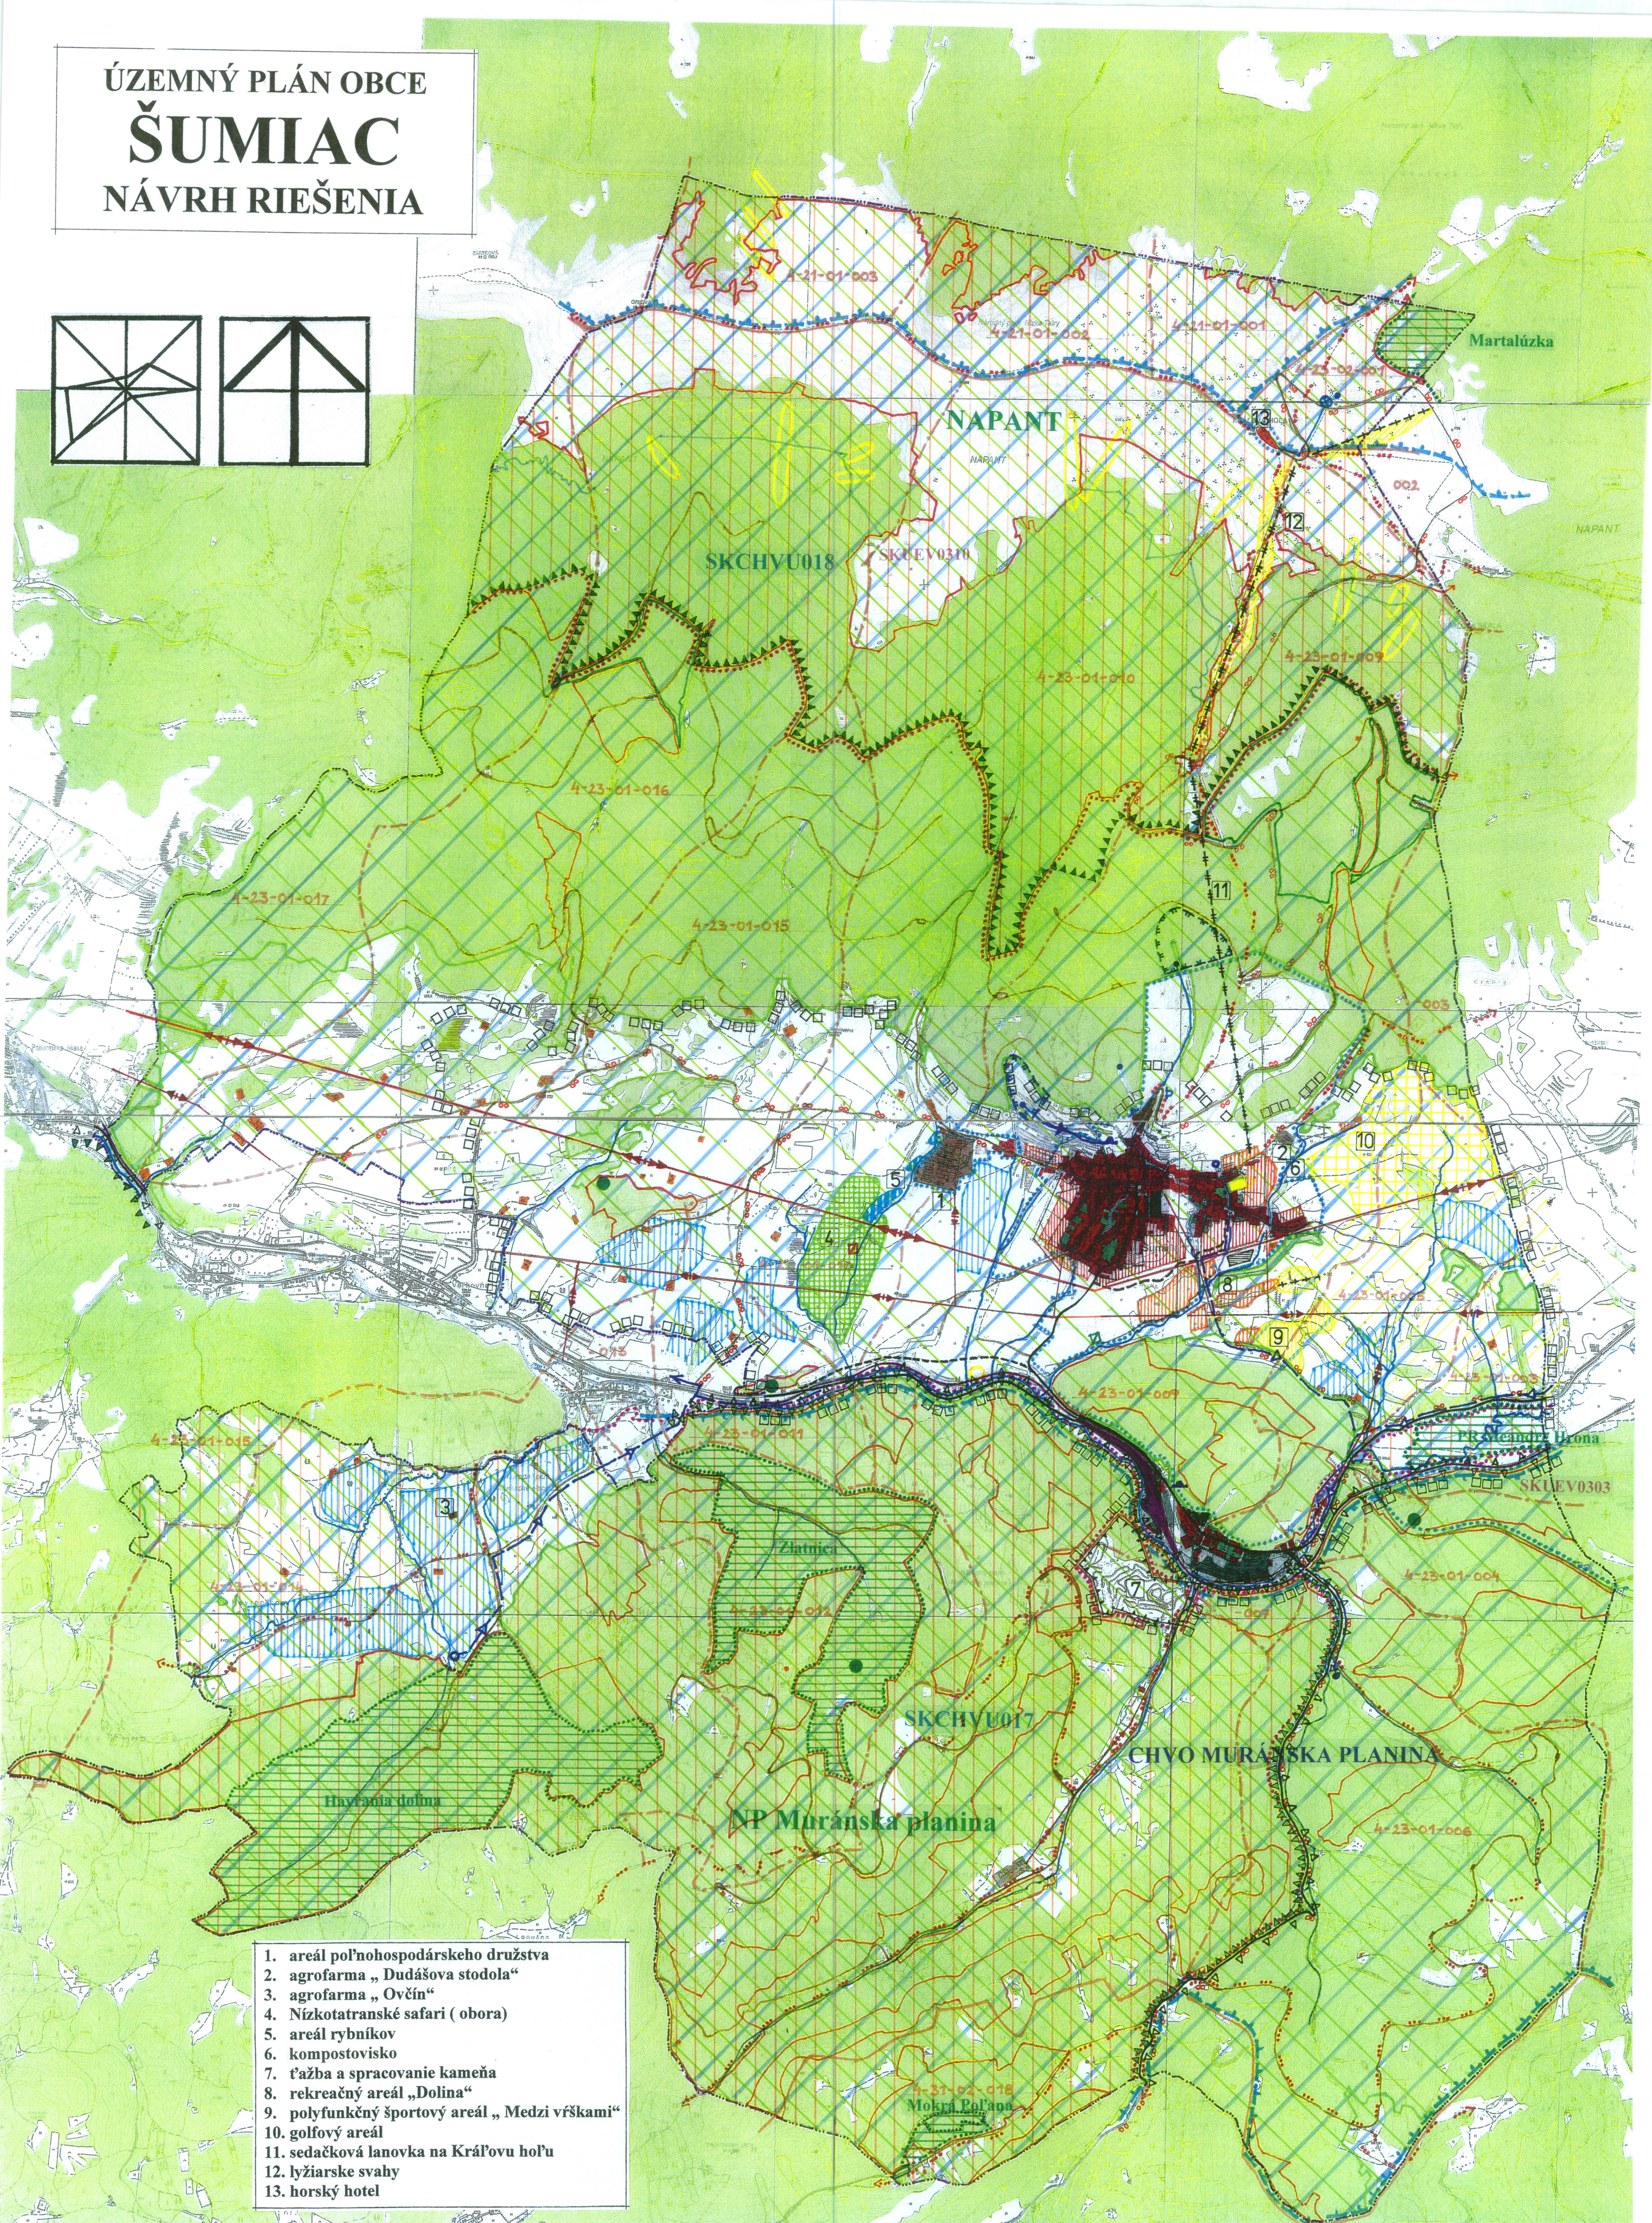


ÚZEMNÝ PLÁN OBCE
ŠUMIAC
NÁVRH RIEŠENIA

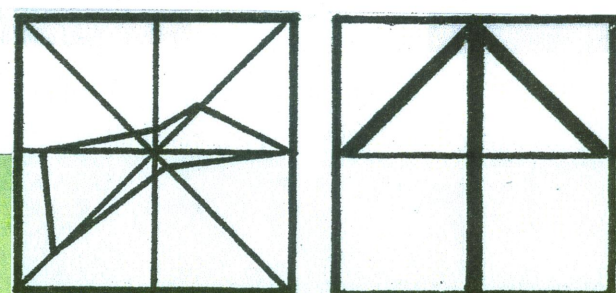

1. areál poľnohospodárskeho družstva
2. agrofarma „Dudášova stodola“
3. agrofarma „Ovčín“
4. Nízkatatranské safari (obora)
5. areál rybníkov
6. kompostovisko
7. ťažba a spracovanie kameňa
8. rekreačný areál „Dolina“
9. polyfunkčný športový areál „Medzi vŕškami“
10. golfový areál
11. sedačková lanovka na Kráľovu hoľu
12. lyžiarske svahy
13. horský hotel

stav	návrh
	Katastrálna hranica = hranica riešeného územia
	Hranica interakčného územia
	Prevažne obytné plochy
	Prevažne plochy rekreačných zariadení v súboroch
	Rekreačné zariadenia v rozptyle
	Plochy športu
	Plochy výroby a skladov
	Plochy poľnohospodárskych dvorov
	Lyžiarske svahy
	Plochy pre rekreačné a športové aktivity
	Golfový areál
	Cesty I., II., a III. triedy
	Miestne komunikácie
	Účelové komunikácie
	Cyklotasy a cyklochodníky
	Turistické chodníky
	Železnica
	Železničná stanica
	Autobusové zastávky
	Hlavné parkoviská
	Sedačkové lanovky
	Lyžiarske vleky
	Výhľadové miesta
	Malá vodná elektráreň
	110 kV elektrické vedenie
	Hlavné 22 kv el. vzdušné vedenia
	Hranica vodohospodárskych oblastí
	Ochranné pásmo vodárenských zdrojov 2°
	Vodné zdroje
	Vodojemy
	Hlavné prírodné potrubia vodovodov
	Kanalizačné zberače
	Čistiarne odpadových vôd
	Rozvodnice povodí
	Kód povodí
	Vodné plochy
	Hydromeliorácie

	Hranica hospodárskych lesov
	Hranica ochranných lesov
	Hranica lesov osobitného určenia
	Zvernica – obora
	Ložisko nevyhradeného nerastu
	Jaskyne
	kompostovisko
	Hranica národných parkov
	Ochranné pásmo národných parkov
	Maloplošné chránené územia
	Chránené vtáčie územie
	Chránené územie Európskeho významu NATURA 2000

	Územie v národných parkoch
	Územie v ochrannom pásme národných parkov
	Územie v areáloch maloplošnej ochrany
	Plochy vo vtáčom území
	Plochy v chránenom území Európskeho významu



ING. ARCH. VLADIMÍR PAŠKO - PROJEKČIA URBANIZMU A ARCHITEKTÚRY TULSKÁ 97, 974 04 BANSKÁ BYSTRICA TEL.: 048 413 17 39		2
NÁZOV: ÚZEMNÝ PLÁN OBCE ŠUMIAC Návrh riešenia		
NÁZOV VÝKRESU: KOMPLEXNÝ VÝKRES S RIEŠENÍM OCHRANY PRÍRODY RIEŠENIE KATASTRÁLNEHO ÚZEMIA		ČÍSLO VÝKRESU: PROFESIA:
SÍDLO: ŠUMIAC	ZODPOVEDNÝ PROJEKTANT: ING. ARCH. V. PAŠKO	MIERKA: 1 : 25 000
OKRES: BREZNO	SPRACOVAL:	DÁTUM: VI. 2012