


ÚZEMNÝ PLÁN OBCE
ŠUMIAC
NÁVRH RIEŠENIA

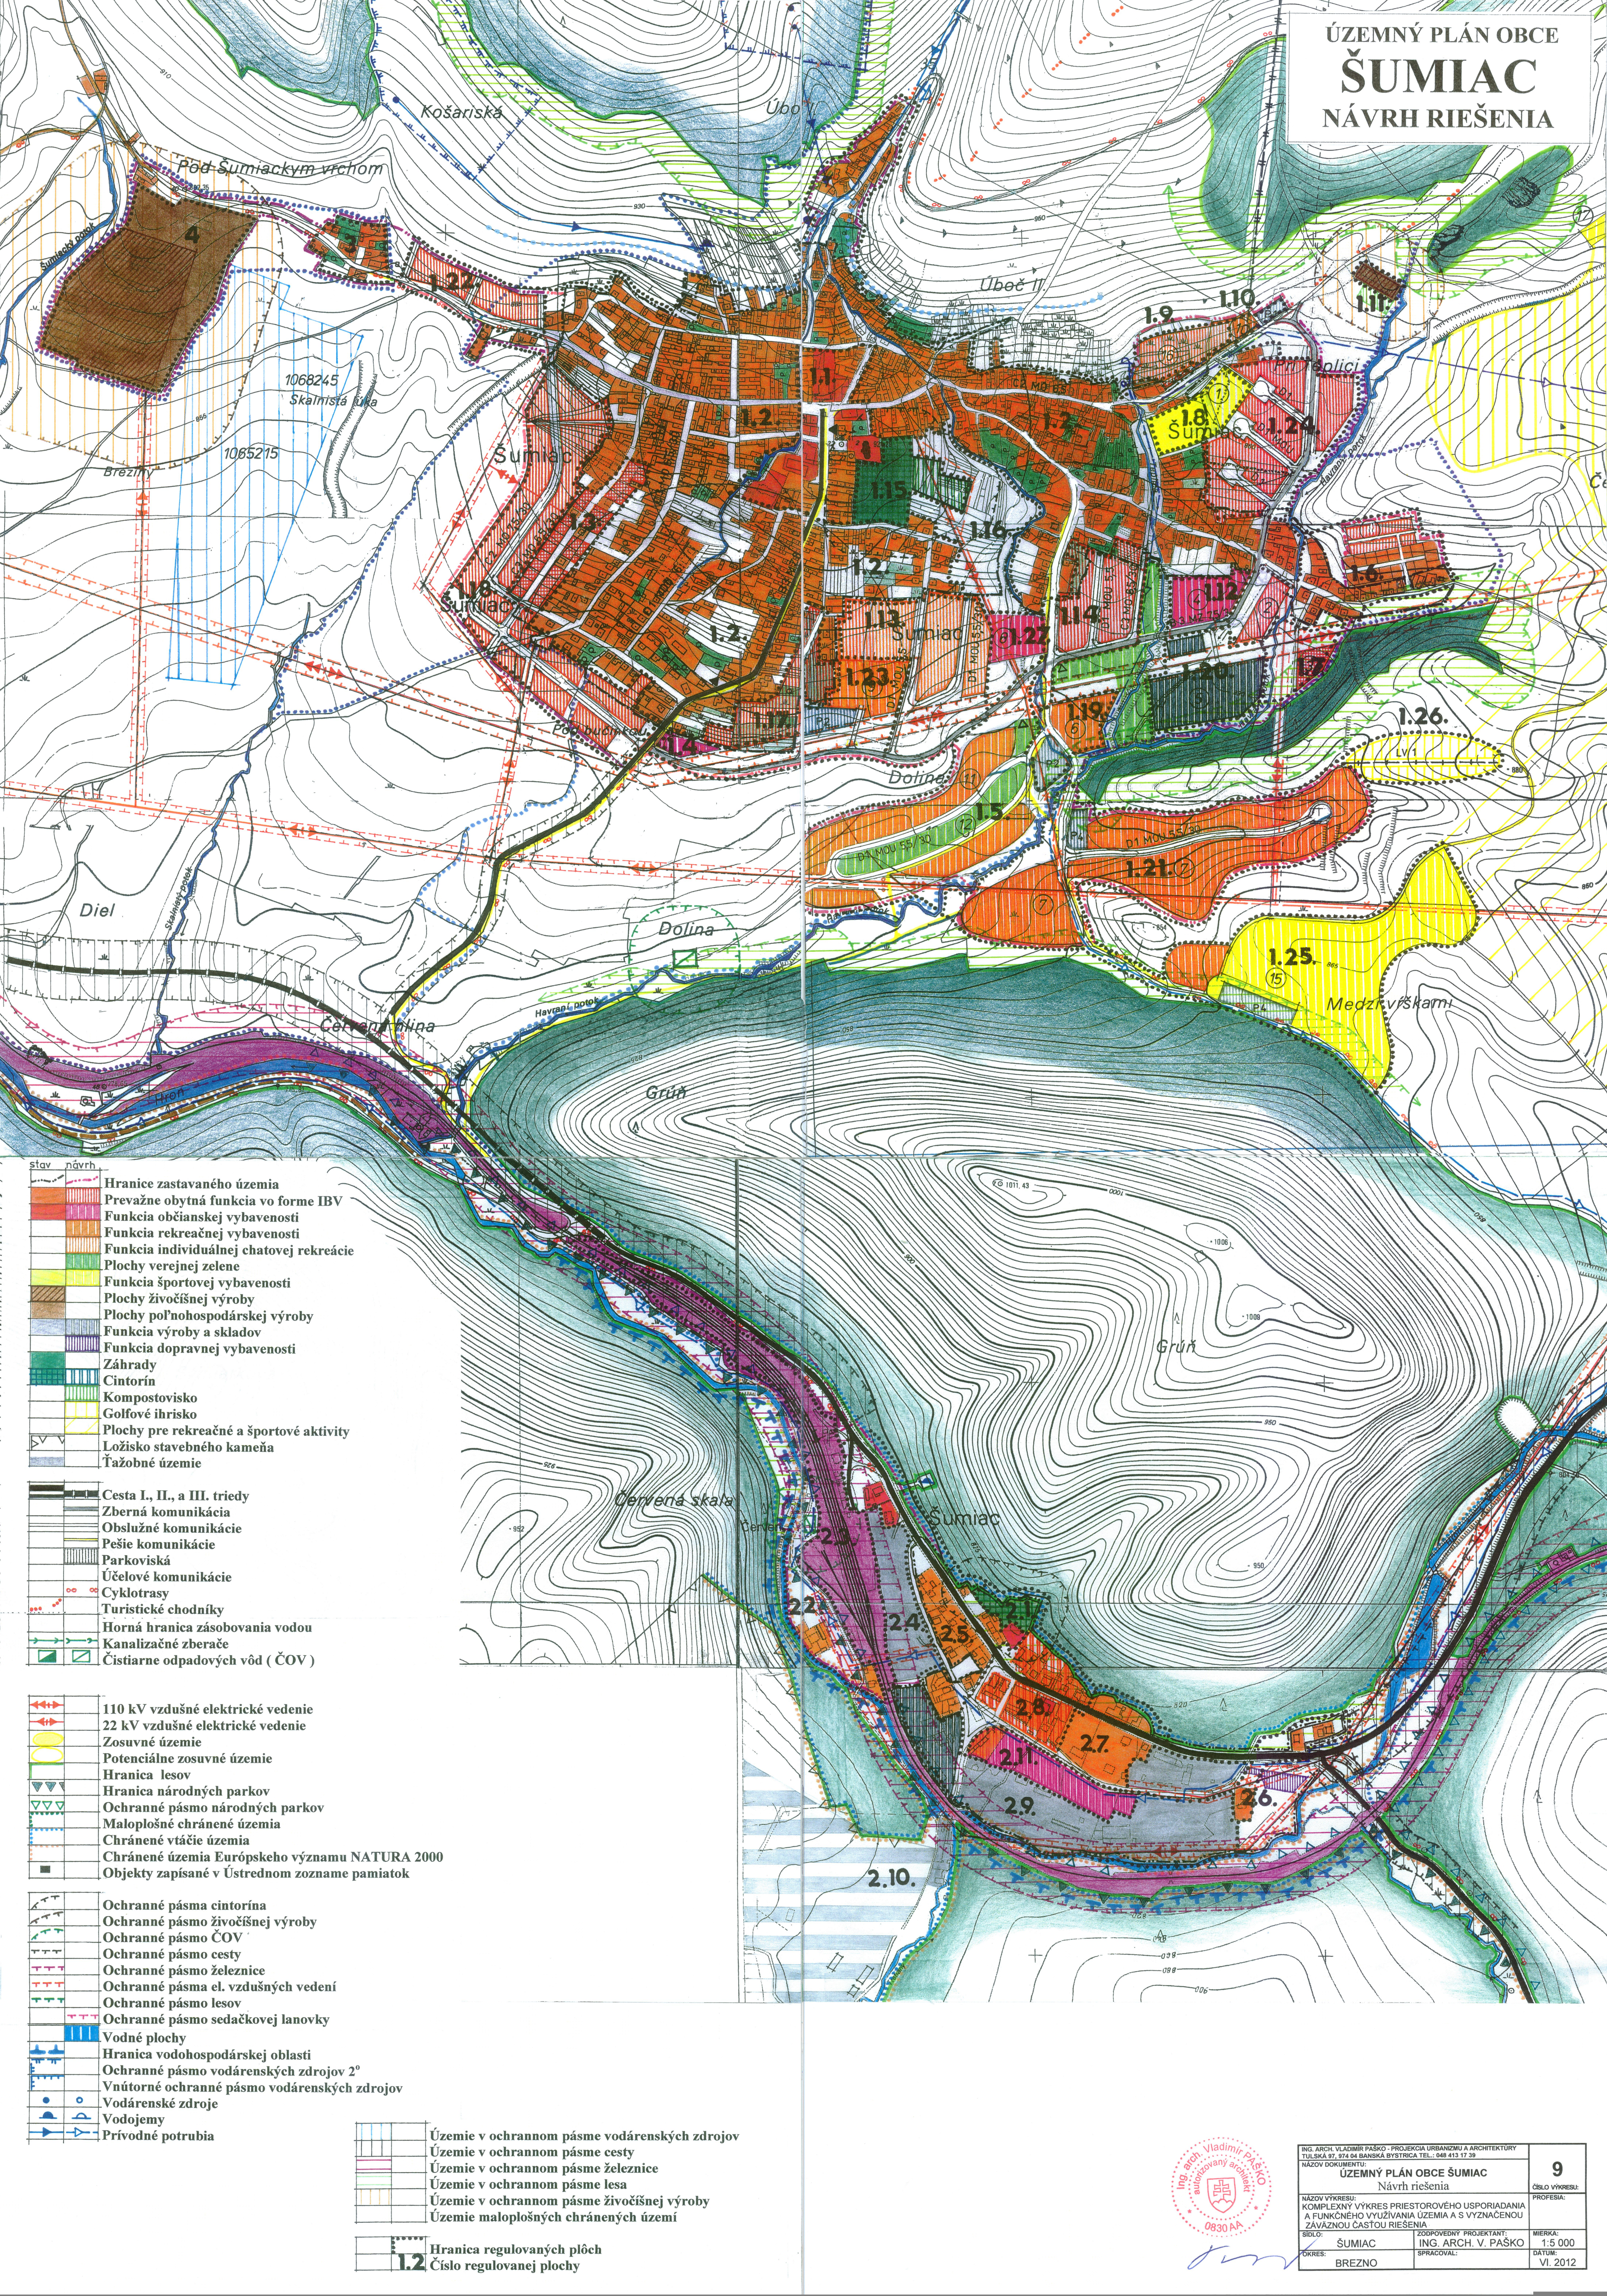

- stav návrh
- Hranice zastavaného územia
 - Prevažne obytná funkcia vo forme IBV
 - Funkcia občianskej vybavenosti
 - Funkcia rekreačnej vybavenosti
 - Funkcia individuálnej chatovej rekreácie
 - Plochy verejnej zelene
 - Funkcia športovej vybavenosti
 - Plochy živočíšnej výroby
 - Plochy poľnohospodárskej výroby
 - Funkcia výroby a skladov
 - Funkcia dopravnej vybavenosti
 - Záhrady
 - Cintorín
 - Kompostovisko
 - Golfové ihrisko
 - Plochy pre rekreačné a športové aktivity
 - Ložisko stavebného kameňa
 - Ťažobné územie
- Cesta I., II., a III. triedy
- Zberná komunikácia
- Obslužné komunikácie
- Pešie komunikácie
- Parkoviská
- Účelové komunikácie
- Cyklotrasy
- Turistické chodníky
- Horná hranica zásobovania vodou
- Kanalizačné zberače
- Čistiarnie odpadových vôd (ČOV)

- 110 kV vzdušné elektrické vedenie
- 22 kV vzdušné elektrické vedenie
- Zosuvné územie
- Potenciálne zosuvné územie
- Hranica lesov
- Hranica národných parkov
- Ochranné pásmo národných parkov
- Maloplošné chránené územia
- Chránené vtáčie územia
- Chránené územia Európskeho významu NATURA 2000
- Objekty zapísané v Ústrednom zozname pamiatok

- Ochranné pásma cintorína
- Ochranné pásmo živočíšnej výroby
- Ochranné pásmo ČOV
- Ochranné pásmo cesty
- Ochranné pásmo železnice
- Ochranné pásmo el. vzdušných vedení
- Ochranné pásmo lesov
- Ochranné pásmo sedačkovej lanovky
- Vodné plochy
- Hranica vodohospodárskej oblasti
- Ochranné pásmo vodárenských zdrojov 2°
- Vnútorne ochranné pásmo vodárenských zdrojov
- Vodárenské zdroje
- Vodojemy
- Prívodná potrubia

- Územie v ochrannom pásme vodárenských zdrojov
- Územie v ochrannom pásme cesty
- Územie v ochrannom pásme železnice
- Územie v ochrannom pásme lesa
- Územie v ochrannom pásme živočíšnej výroby
- Územie maloplošných chránených území

- Hranica regulovaných plôch
- Číslo regulovanej plochy



ING. ARCH. VLADIMÍR PAŠKO - PROJEKČIA URBANIZMU A ARCHITEKTÚRY TULSKÁ 97, 974 04 BANSKÁ BYSTRICA TEL.: 048 413 17 39		9
NÁZOV DOKUMENTU: ÚZEMNÝ PLÁN OBCE ŠUMIAC Návrh riešenia		
NÁZOV VÝKRESU: KOMPLEXNÝ VÝKRES PRIESTOROVÉHO USPORIADANIA A FUNKČNÉHO VYUŽÍVANIA ÚZEMIA A S VYZNAČENOU ZÁVAZNOU ČASŤOU RIEŠENIA		ČÍSLO VÝKRESU: PROFESIA:
SIDLO: ŠUMIAC		
ZODPOVEDNÝ PROJEKTANT: ING. ARCH. V. PAŠKO		MIERKA: 1:5 000
ZOKRES: BREZNO		
SPRACOVAL:		DATUM: VI. 2012